


# Dachziegel-Bestellung: Pultziegel Standard (90°) NIBRA®-Flachdach-Ziegel F 8 1/2

Bauvorhaben: \_\_\_\_\_

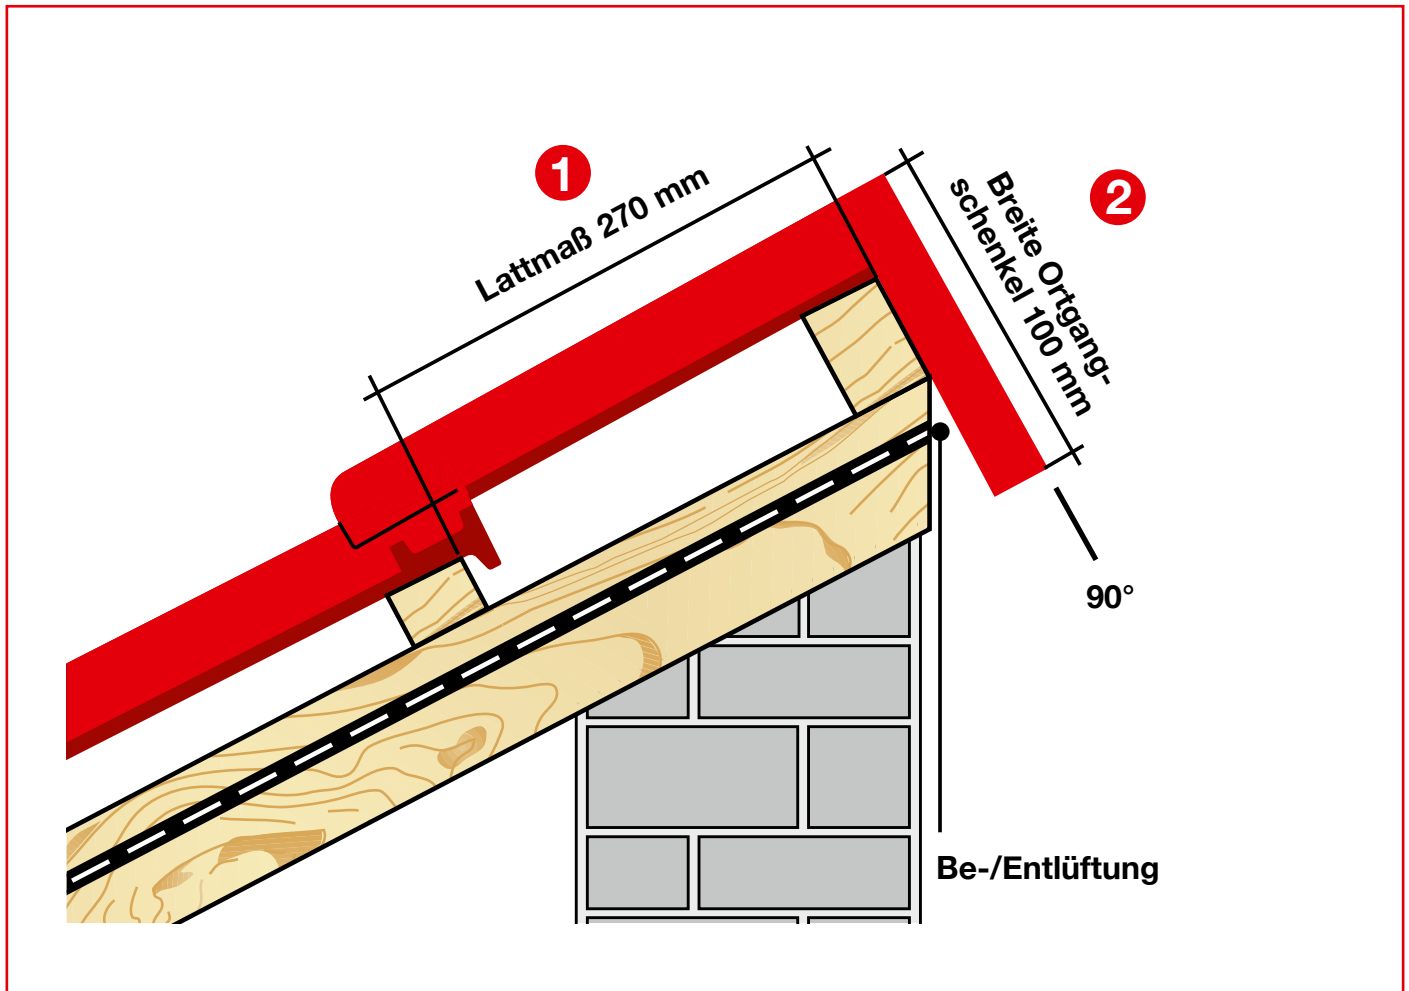

## Schraubloch:

Die gewünschte Platzierung des Schraublochs bitte in der Grafik markieren. Die Erstellung erfolgt dann werksseitig.

Information zu Befestigung (0,6kN/Meter): Jeder Pultziegel, Holzschraube d=4,5 mm – Einschraubtiefe 24 mm  
Andere Befestigungsmittel sind nachzuweisen.  
Die Verschraubung ist dauerelastisch abzudichten (z.B. Spenglerschrauben).