


# Ton-Dachziegel-Bestellung: Pultziegel Standard (90°) Flachdach-Ziegel F 15

Bauvorhaben: \_\_\_\_\_

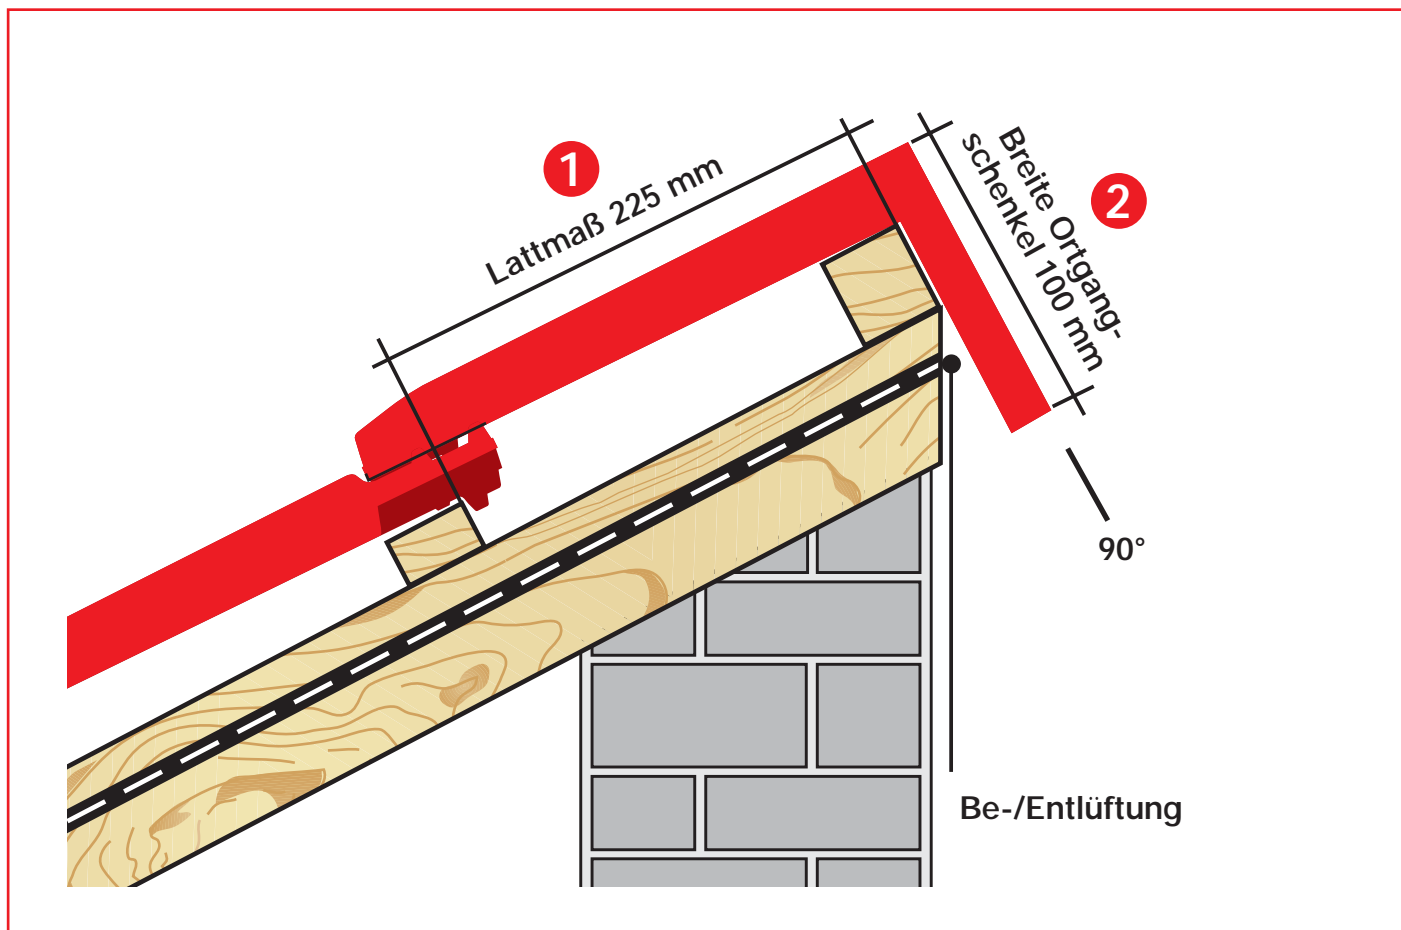

## Schraubloch werksseitig.

Information zu Befestigung (0,6kN/Meter): Jeder Pultziegel, Holzschraube  $d=4,5$  mm – Einschraubtiefe 24 mm  
Andere Befestigungsmittel sind nachzuweisen.  
Die Verschraubung ist dauerelastisch abzudichten (z.B. Spenglerschrauben).